




# GRUNDPLAN BASTA SKJUTDÖRRAR

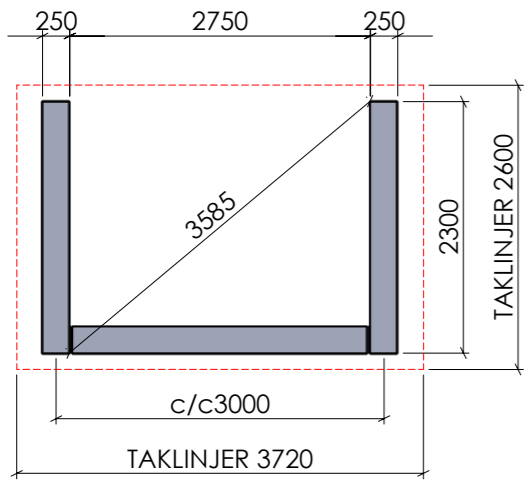


1 SEKTION

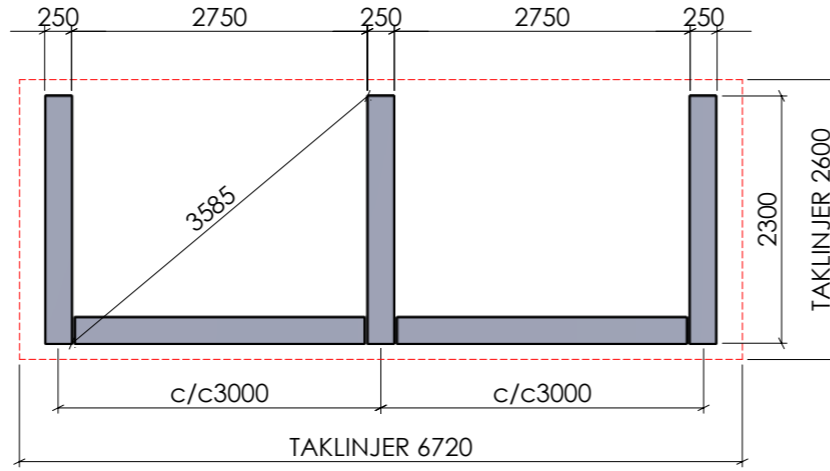


2 SEKTIONER

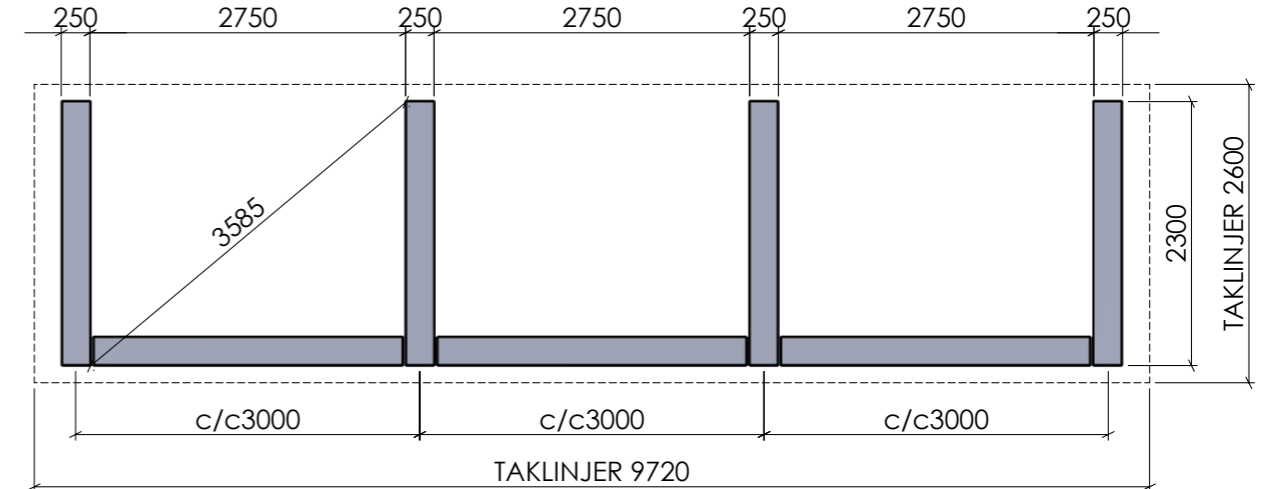


3 SEKTIONER

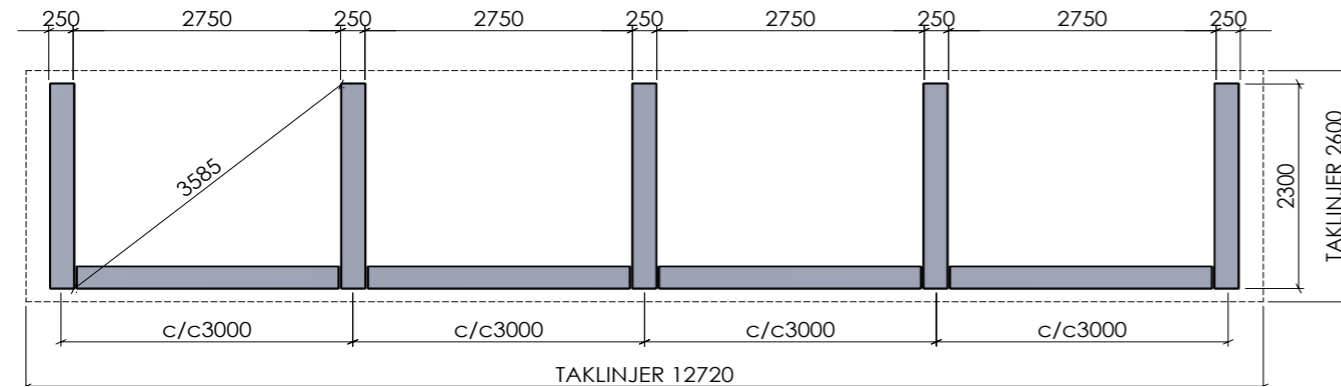


4 SEKTIONER

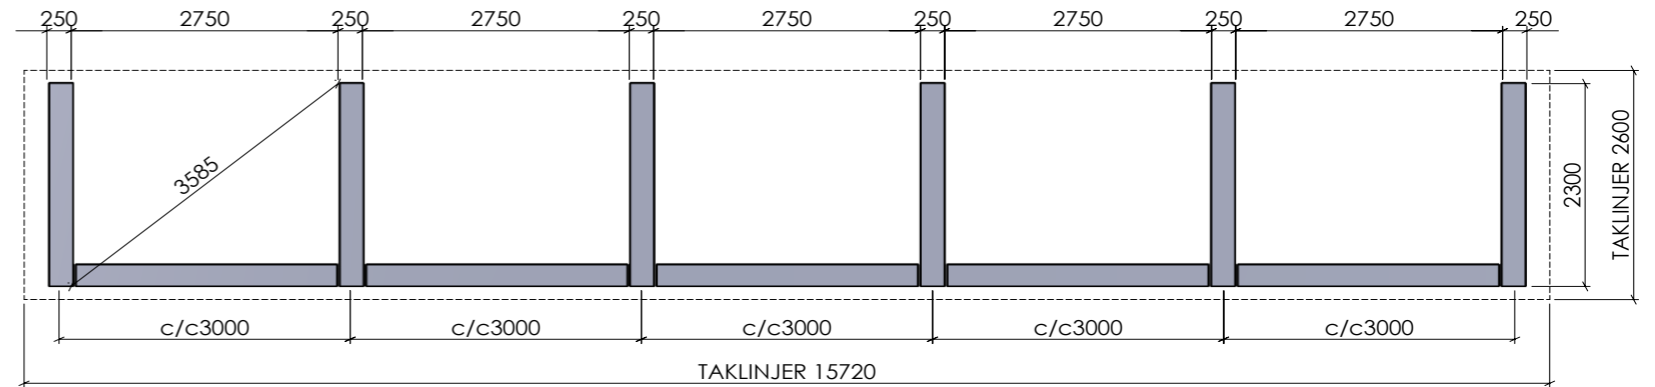


5 SEKTIONER

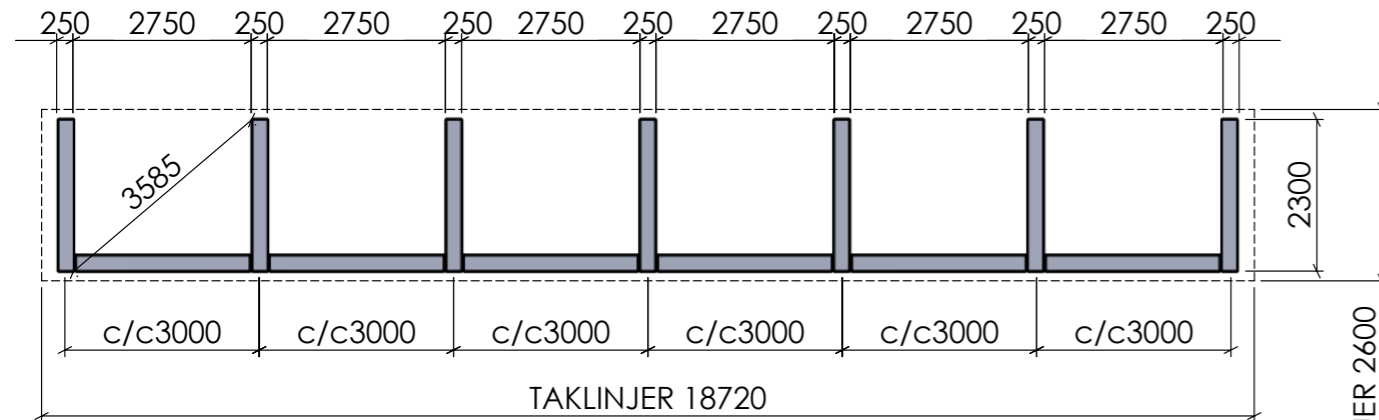

6 SEKTIONER

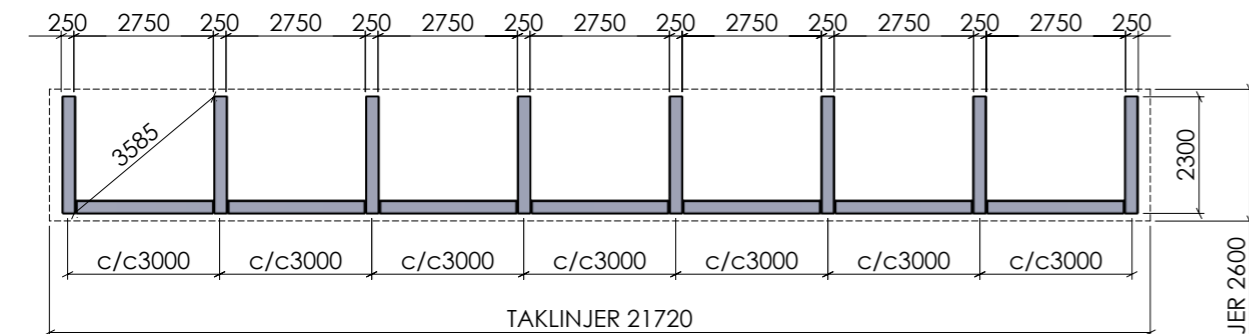

7 SEKTIONER

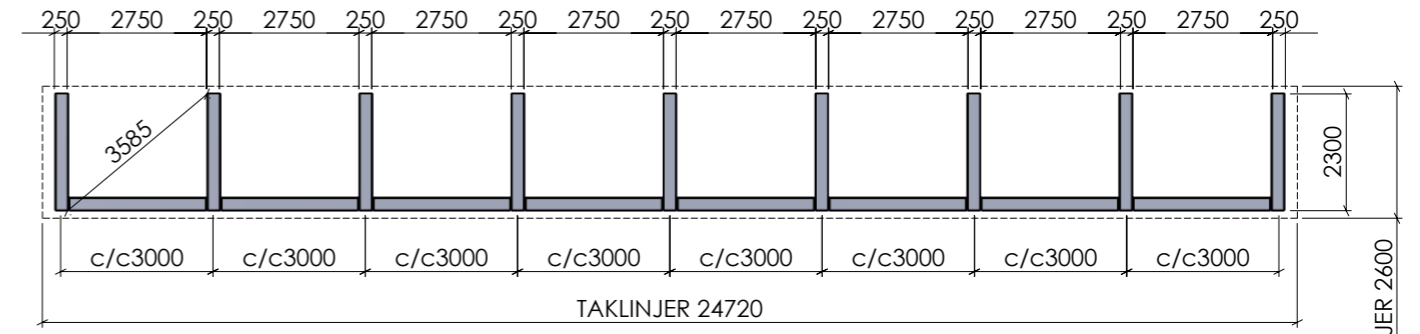

8 SEKTIONER

**Belysningsstolpe höger bak. Standard Basta**